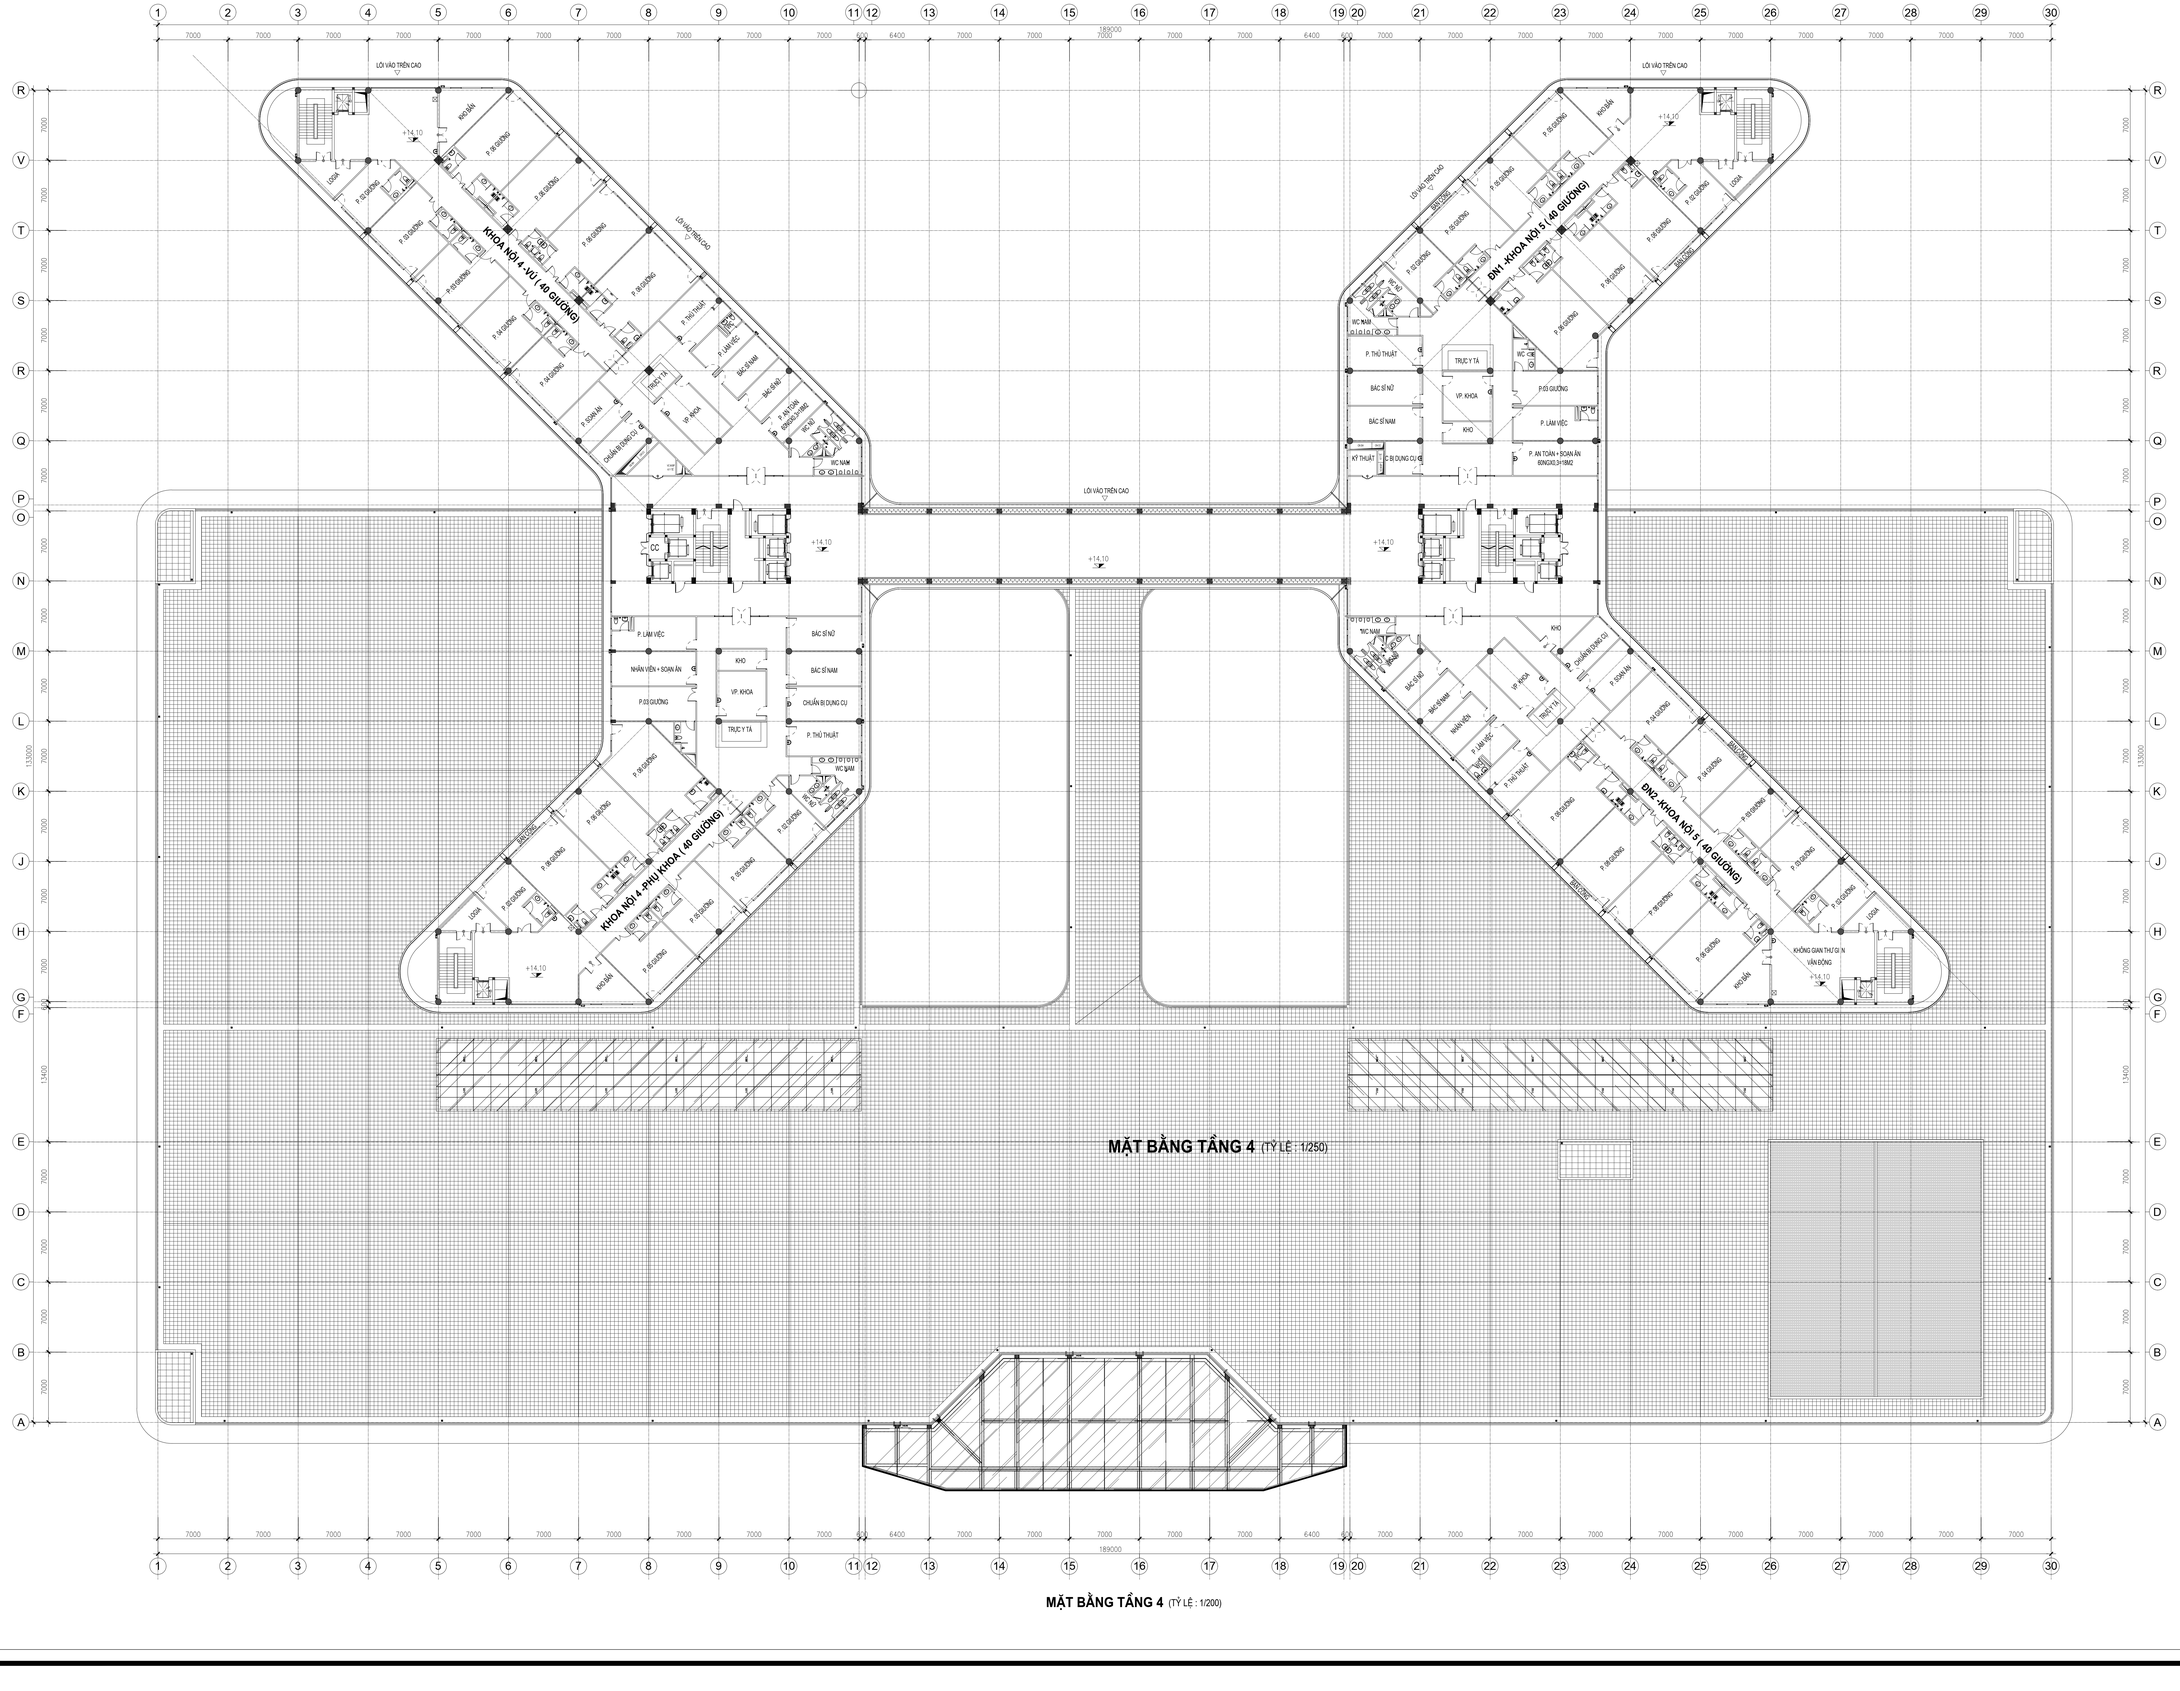

MẶT BẰNG TẦNG 4 (TỶ LỆ : 1/250)

MẶT BẰNG TẦNG 4 (TỶ LỆ : 1/200)

SỬA ĐỔI		
LẦN	NGÀY SỬA ĐỔI	XÁC NHẬN
1		
2		
3		
4		
5		

GHI CHÚ

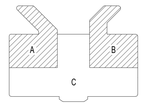

CHỦ ĐẦU TƯ

BỆNH VIỆN UNG BƯỚU NGHỆ AN

CÔNG TRÌNH

XÂY DỰNG
BỆNH VIỆN UNG BƯỚU NGHỆ AN
(GIAI ĐOẠN 2)

HẠNG MỤC

NHÀ CHÍNH

ĐỊA ĐIỂM

XÃ NGHI KIM VÀ NGHI LIÊN
THÀNH PHỐ VINH - TỈNH NGHỆ AN

ĐƠN VỊ THIẾT KẾ

DCCD

VIỆN THIẾT KẾ - BỘ QUỐC PHÒNG

CÔNG TY TƯ VẤN THIẾT KẾ VÀ ĐẦU TƯ XÂY DỰNG

21 LÊ VĂN LƯƠNG - NHÂN CHÍNH - THANH XUÂN - HÀ NỘI
ĐT&FAX: (024) 62.514 111 - ĐTQS: 069.561 356
Website: www.dccd.vn - Email : dccd@dccd.vn

GIÁM ĐỐC

BÙI VĂN SƠN

TRUNG TÂM QUY HOẠCH HẠ TẦNG - NGẦM 1

ĐT: 04.629 68975 - ĐTQS: 069.561380

P. GIÁM ĐỐC TRUNG TÂM **TRẦN QUANG SƠN**	
CHỦ NHIỆM THIẾT KẾ **TRẦN QUANG SƠN**	
CHỦ TRÌ THIẾT KẾ **PHẠM VIẾT THẮNG**	
THIẾT KẾ **TRỊNH DUY HOÀNG**	
KIỂM TRA **NGUYỄN PHI LONG**	

TÊN BẢN VẼ

MẶT BẰNG TẦNG 4

HỒ SƠ: THIẾT KẾ BẢN VẼ THI CÔNG

TỶ LỆ	PHÁT HÀNH	SỐ HIỆU BẢN VẼ
1/200 A0	2021	A-228